



PRIMĂRIA ORAȘULUI LUDUȘ

B-dul 1 Decembrie 1918, Nr. 26; Județul Mureș
Tel: 0265-411548, 0265-411716; 0265-412002; Fax: 0265-413402;
e-mail: ludus@cjmures.ro; web: www.ludus.ro
C.U.I. 5669317




OPERATOR DE DATE CU CARACTER PERSONAL 2183

Date cu caracter personal prelucrate în conformitate cu prevederile Regulamentului (UE) 2016/679

Nr. 29758 din 14.08.2018

Aprobat,
Primar,
Moldovan Cristian

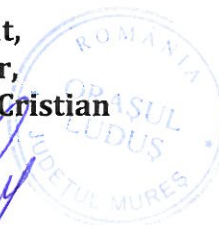

Caiet de sarcini privind procedura de achiziție de amenajare parcări și alei pietonale

Prezentul caiet de sarcini stabilește condițiile pentru executarea lucrărilor de *amenajare parcări și alei pietonale*, ce urmează să se efectueze pe străzile: Piața Unirii, Tâmplarilor și Garofiței, aparținând domeniului public al UAT Luduș.

Descrierea lucrărilor este menționată în referatul Administratorului Public înregistrat la nr. 28308 din 20.07.2018 și constau în:

1. Trotuar str. Tâmplarilor:

- demontare dale de beton trotuare: cca. 162 mp
- săpătură trotuare: cca. 295 mp x 0.30 m
- așternere strat balast: cca. 295 mp x 0.20 m
- montare pavaj dublu T 6 cm grosime: cca. 295 mp

2. Parcare și alei pietonale str. Piața Unirii:

- pentru partea de alei pietonale:

- demontare bordură: cca. 115 ml
- săpătură carosabil: cca. 1312 mp x 0.50 m
- așternere strat de balast carosabil: cca. 1312 mp x 0.25 m
- așternere strat de piatră spartă carosabil: cca. 1312 mp x 0.15 m
- montare bordură 20x25x45 cm: cca. 130 ml
- montare bordură stâncă: cca. 71 ml
- montare pavaj dublu T 6 cm grosime carosabil: cca. 1193 ml

- pentru partea de trotuar:

- săpătură trotuare: cca. 89 mp x 0.15 m
- așterne strat de balast trotuare: cca. 89 mp x 0.15 m
- montare bordură 8x25x90 cm: cca. 6 ml
- montare pavaj dublu T 6cm grosime trotuare: cca. 89 mp

3. Parcare și alei pietonale str. Garofiței, între blocul 15 și blocurile 11, 12 :

- pentru partea de alei pietonale:

- decapare asfalt trotuare: cca. 258 mp x 0.03 m
- spargere beton trotuare: cca. 258 mp x 0.10 m
- săpătură trotuare: cca. 357 mp x 0.20 m
- așternere strat de balast trotuare: cca. 357 mp x 0.15 m
- așternere strat de piatră spartă trotuare: cca. 324 mp x 0.10 m
- montare bordură 8x25x90 cm: cca. 280 ml
- montare pavaj dublu T 6 cm grosime carosabil: cca. 382 ml

- pentru partea de parări:

- demontare bordură parări: cca. 58 ml
- demontare dale de beton parări: cca. 36 mp
- săpătură parări: cca. 543 mp x 0.45 m
- așternere strat de balast parări: cca. 543 mp x 0.20 m
- așternere strat de piatră spartă parări: cca. 493 mp x 0.10 m
- montare bordură 20x25x45 cm: cca. 84 ml
- montare guri de scurgere noi: cca. 2 buc.
- montare tubulatură PVC guri de scurgere: cca. 10 ml.
- montare pavaj dublu T 6 cm grosime parări: cca. 493 mp
- ridicare la cotă canale carosabile cu plăci noi: cca. 4 buc.
- ridicare la cotă răsuflători de gaz: cca. 5 buc.

Cod CPV 45432112-2 Pavare (Rev.2)

Prețul se va oferta în lei, fără TVA, pe lucrare.

Prețul ofertat va conține costul lucrărilor ce se impun, cu materiale, manoperă, utilaje și transport.

Ofertantului i se recomandă să viziteze și să inspecteze amplasamentul și împrejurimile în scopul evaluării, din punctul său de vedere, a cheltuielilor, riscurilor și a tuturor datelor necesare pregătirii unei oferte fundamentată tehnic și conformă cu datele reale din teren.

Criteriul de atribuire aplicat este "prețul cel mai scăzut".

Durata contractului este de 6 luni. Durata de execuție a lucrărilor este de 90 zile calendaristice de la emiterea ordinului de începere.

Garanția pentru lucrările executate este de 3 ani.

Garanția de bună execuție este de 5% din valoarea fără TVA a contractului.

Lucrările executate vor fi decontate în baza facturii fiscale, însoțită de situații de lucrări.

Ofertantul va depune:


- copie după certificatul de înregistrare al societății
- declarația privind neîncadrarea în situațiile prevăzute la art. 59 și art. 60 din Legea nr. 98/2016 privind achizițiile publice, cu modificările și completările ulterioare (formular nr. 1 anexat);
- declarația referitoare la respectarea obligațiilor privind condițiile de muncă și securitatea muncii, precum și a reglementărilor naționale de mediu (formular nr. 2 anexat);
- formularul de ofertă (formular nr. 3 anexat) și lista cuprinzând cantitățile de lucrări;
- declarație pe propria răspundere prin care să ateste că dispune de personal de execuție calificat și suficient în vederea realizării nivelului de calitate corespunzător cerințelor fundamentale aplicabile lucrărilor ce fac obiectul contractului, respectiv modalitatea de asigurare a accesului la echipamentele necesare executării corespunzătoare a lucrărilor ce fac obiectul contractului ce urmează a se atribui.

Ofertele se vor depune la sediul autorității contractante din or. Luduș, bd. 1 Decembrie 1918, nr. 26, cod poștal 545200, jud. Mureș sau se vor transmite la adresa de poștă electronică a autorității contractante, respectiv ludus@cjmures.ro. Ofertantul câștigător va posta oferta acceptată în catalogul de produse/servicii/lucrări disponibil în SEAP în vederea finalizării procedurii de achiziție.

Întocmit,


Direcția Intervenții Transport și Zone Verzi

Director,
Popa Liviu

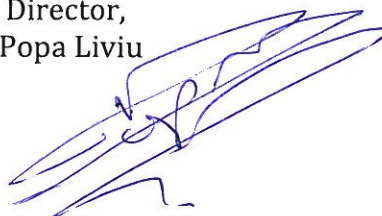

Plan de situație Scara 1:200

Demontare dale de beton trotuare: 161.62 mp
Săpătură trotuare: 294.45mp x 0.30m
Asternere strat de balast: 294.45mp x 0.20m
Montare pavaj TT8cm: 294.45 mp

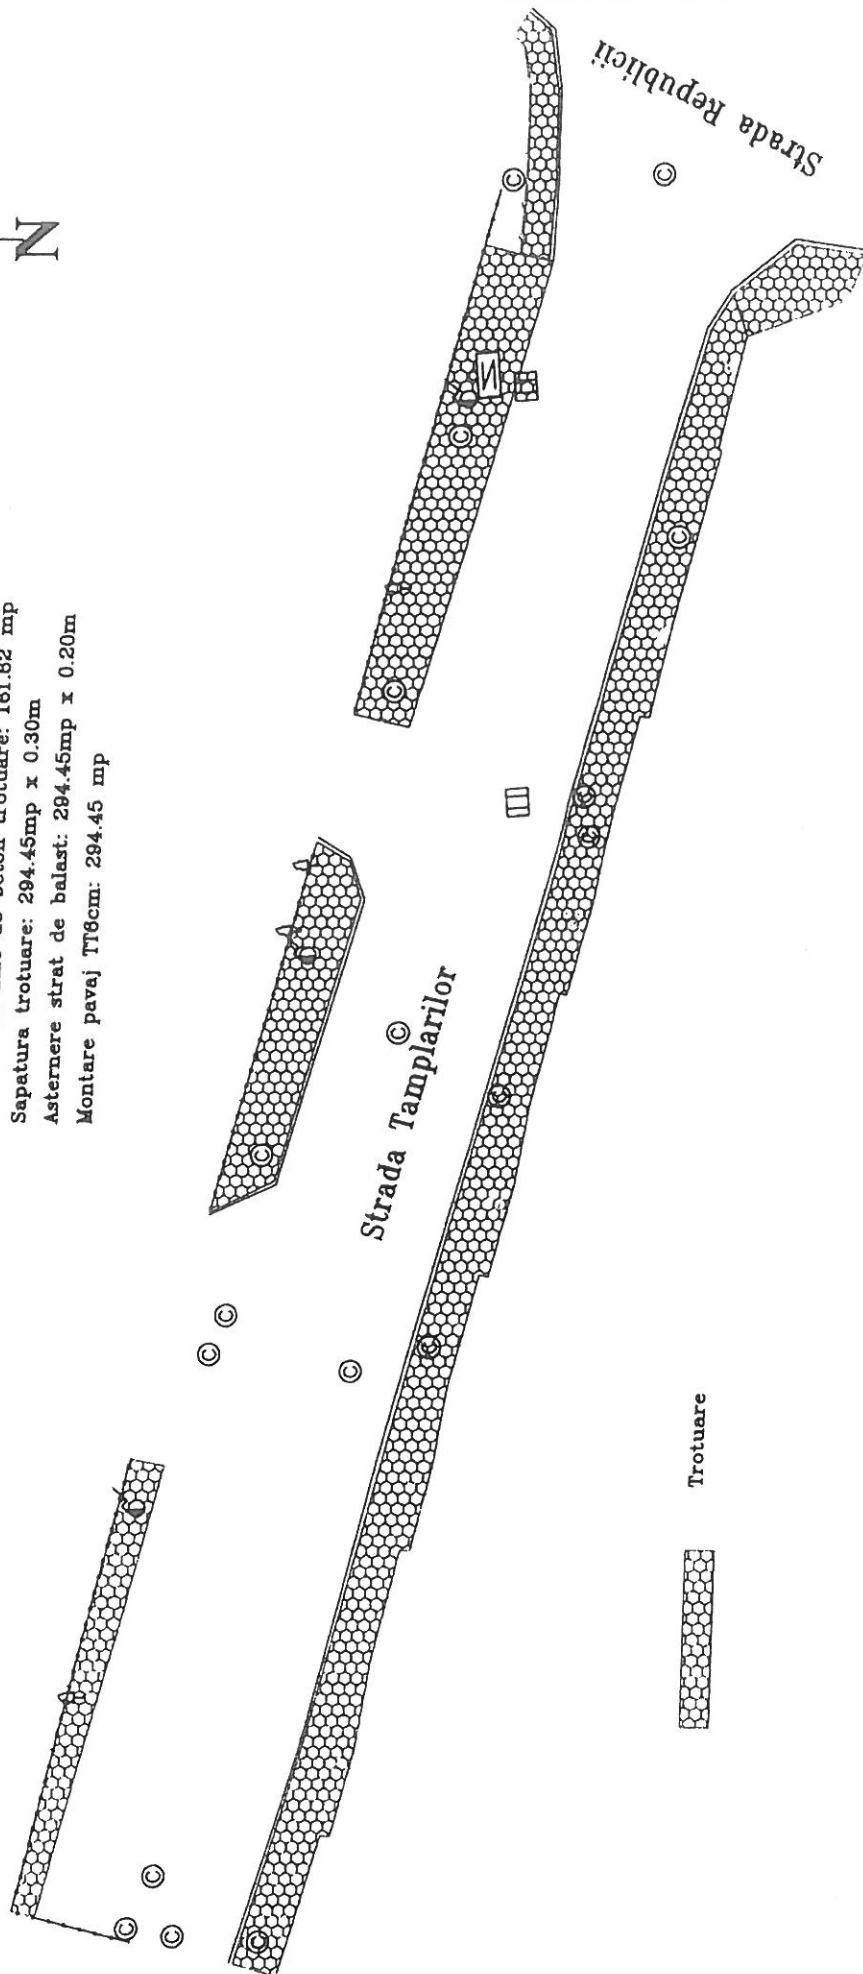

Plan de situație
Scara 1:500


Demonlare bordura: 114.81 ml
Sapatura carosabil: 1311.38mp x 0.50m
Asternere strat de balast carosabil: 1311.38mp x 0.25m
Asternere strat de piatra sparta carosabil: 1311.38mp x 0.15m
Montare bordura BV5: 130 ml
Montare bordura stanca(material client): 71 ml
Montare pavaj TT6cm carosabil: 1192.16 ml

Sapatura trotuare: 89mp x 0.15m
Asternere strat de balast trotuare: 89mp x 0.15m
Montare bordura BV2: 6 ml
Montare pavaj TT6cm trotuare: 89 mp

Strada Piata Unirii



LEGENDA:	
	Pavaj carosabil
	Pavaj trotuare
	BV5
	BV2
	Bordura stanca
	Canal

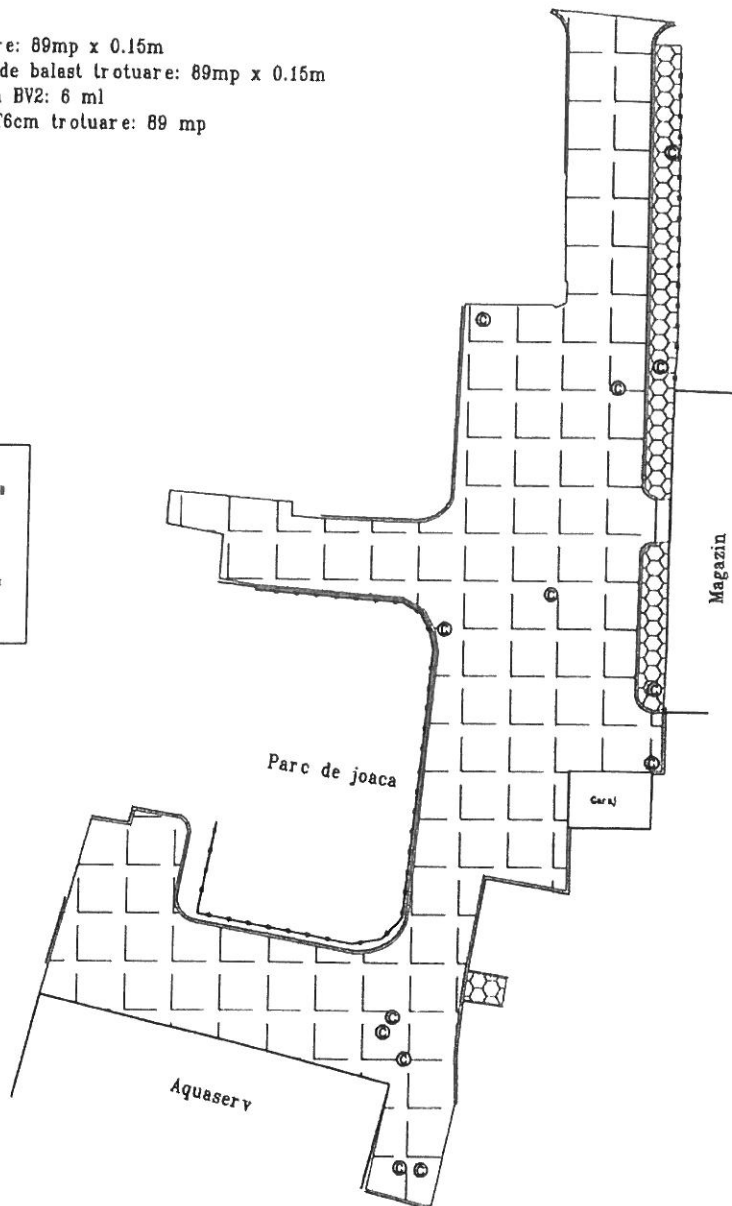


Plan de situație
Scara 1:500

Decapare asfalt trotuare: 258mp x 0.03m
Demontare bordura trotuare: 195 ml
Spargere beton trotuare: 258mp x 0.10m
Sapatura trotuare: 357mp x 0.20m
Asternere strat de balast trotuare: 357mp x 0.15m
Asternere strat de piatra sparta trotuare: 324mp x 0.10m
Montare bordura BV2: 280 ml
Montare pavaj TT6cm: 382 mp

Demontare bordura parcare: 58 ml
Demontare dale de beton parcare: 36 mp
Sapatura parcare: 543mp x 0.45m
Asternere strat de balast parcare: 543mp x 0.20m
Asternere strat de piatra sparta parcare: 493mp x 0.10m
Montare bordura BV3 parcare: 84 ml
Montare guri de scurgere noi: 2 buc
Montare tubulatura PVC guri de scurgere: 10 ml
Montare pavaj TT6cm parcare: 493 mp
Ridicare la cota canale carosabile cu placa noi: 4 buc
Ridicare la cota rasuflatori de gaz: 5 buc



STRADA BRADULUI

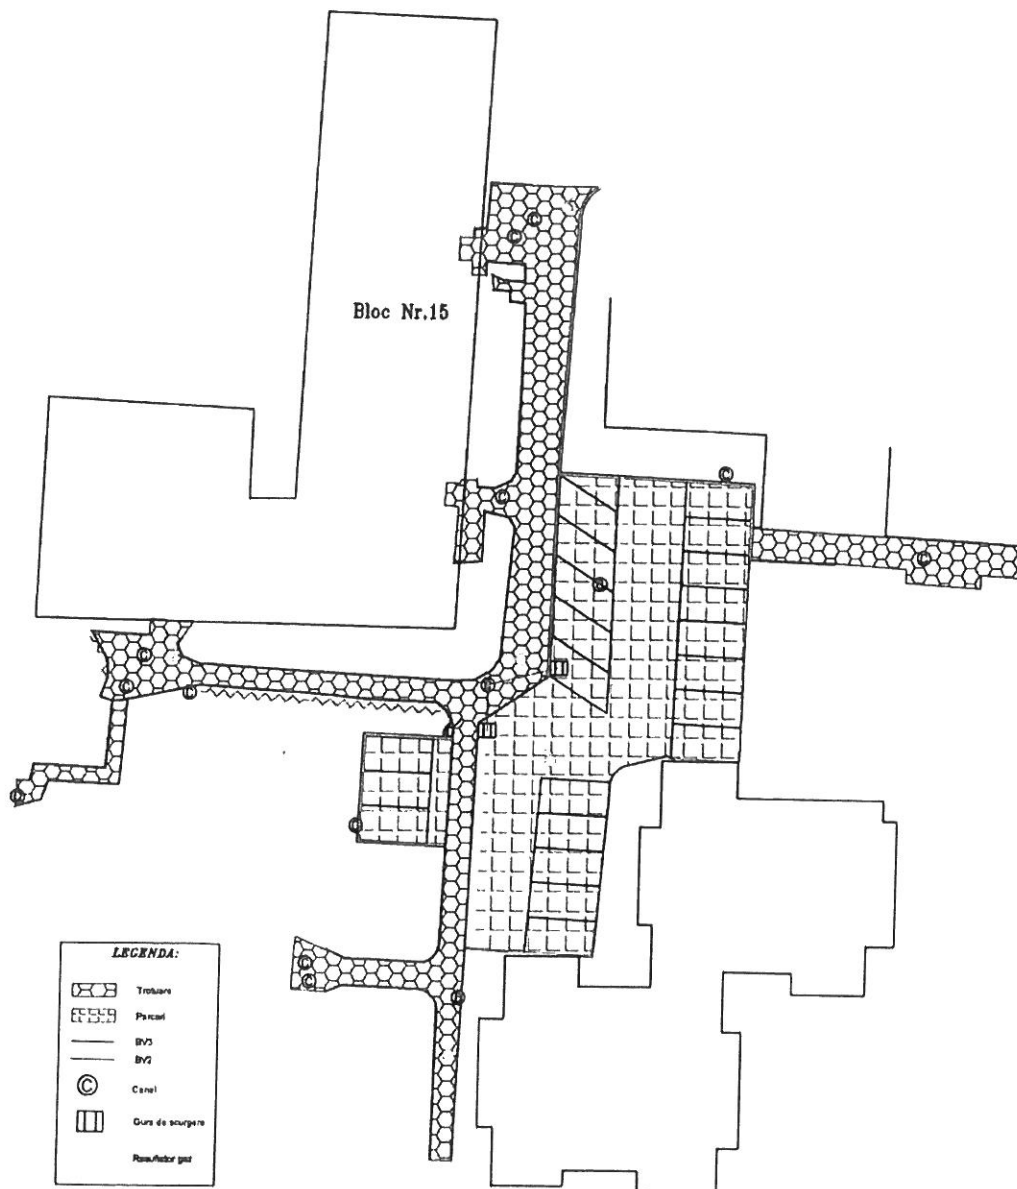

MODELE DE FORMULARE

Formularul 1: Declarație privind neîncadrarea în situațiile prevăzute la art. 59 și art. 60 din Legea nr. 98/2016 privind achizițiile publice, cu modificările și completările ulterioare

Formularul 2: Declarație privind respectarea art. 51 din Legea nr. 98/2016 privind achizițiile publice, cu modificările și completările ulterioare

Formularul 3: Formular ofertă financiară

.....
(denumirea/numele)

DECLARAȚIE

privind neîncadrarea în situațiile prevăzute la art. 59-60 din Legea nr. 98/2016 privind achizițiile publice, cu modificările și completările ulterioare

1. Subsemnatul/a, în calitate de (ofertant/candidat/ofertant/asociat/subcontractant/terț susținător) la, în temeiul art. 60 din Legea nr. 98/2016 privind achizițiile publice, cu modificările și completările ulterioare, sub sancțiunea falsului în declarații, declar următoarele:

a. nu am drept membri în cadrul consiliului de administrație/organ de conducere sau de supervizare și/sau acționari ori asociați, persoane care sunt soț/soție, rudă sau afin până la gradul al patrulea inclusiv, ce dețin funcții de decizie în cadrul

b. nu sunt implicat în relații comerciale, astfel cum sunt prevăzute la art. 60 din Legea nr. 98/2016 privind achizițiile publice, cu modificările și completările ulterioare, cu persoane ce dețin funcții de decizie în cadrul, după cum urmează:

Moldovan Ioan Cristian - primar; Kis Istvan - viceprimar; Giurgea Eugenia - secretarul U.A.T.; Dudilă Marius - administrator public; Precup Mihai Paul - consilier juridic; Suci Maria - șef birou B.F.C.R.U.; Vălean Răzvan - arhitect-șef; Năsăudean Ionela Anca - șef serviciu Investiții, Achiziții Publice; Căuaci Radu Gheorghe - Inspector - Investiții, Achiziții Publice; Grama Florina Emilia - Inspector - Investiții, Achiziții Publice; Banea Ioan Adrian - consilier local; Botezan Claudia Maria - consilier local; Ciucă Claudiu Corneliu - consilier local; Covaci Laurean Vlad - consilier local; Deteșan Adrian - consilier local; Enyedi Mihai - consilier local; Hățăgan Olimpiu Sorin - consilier local; Orban Karol Tiberiu - consilier local; Petac Carmen - consilier local; Puia Gelu-Virgil - consilier local; Rad Ioan - consilier local; Stîna Paula Lucia Mihaela - consilier local; Szekely Zoltan Levente - consilier local; Șopterean Ioan - consilier local; Totu Daniel Septimiu Iulian - consilier local.

Subsemnatul declar că informațiile furnizate sunt complete și corecte în fiecare detaliu și înțeleg că autoritatea contractantă are dreptul de a solicita, în scopul verificării și confirmării declarațiilor orice documente doveditoare de care dispunem.

Înțeleg că în cazul în care această declarație nu este conformă cu realitatea sunt pasibil de încălcarea prevederilor legislației penale privind falsul în declarații.

Prezenta declarație este valabilă până la data de _____ (se precizează data expirării perioadei de valabilitate a ofertei).

Data completării

Operator economic,

(numele reprezentantului legal, în clar)

(semnătură autorizată)

OFERTANTUL

FORMULAR 2

.....
(denumirea/numele)

DECLARAȚIE

privind respectarea art. 51 din Legea nr. 98/2016 privind achizițiile publice,
cu modificările și completările ulterioare

Subsemnatul (*nume și prenume*), reprezentant al (*denumirea ofertantului*)
declar pe propria răspundere că mă angajez să execut lucrările, pe parcursul îndeplinirii
contractului, în conformitate cu obligațiile relevante din domeniile mediului, social și al
relațiilor de muncă, stabilite prin legislația adoptată de Uniunea Europeană și legislația
națională.

De asemenea, declar pe propria răspundere că, la elaborarea ofertei, am ținut cont de
obligațiile referitoare la condițiile de muncă și de protecție a muncii și am inclus costul pentru
îndeplinirea acestor obligații.

Data completării

Ofertant,

.....
(*nume, semnătură autorizată și ștampilă*)

FORMULAR DE OFERTĂ

(denumirea autorității contractante și adresa completă)

1. Examinând documentația de atribuire, subsemnații, reprezentanți ai ofertantului, (*denumirea/numele ofertantului*), ne oferim ca, în conformitate cu prevederile și cerințele cuprinse în documentația mai sus menționată, să executăm lucrările (*denumirea lucrărilor*) pentru suma de (*suma în litere și în cifre, precum și moneda ofertei*) plătită după recepția lucrărilor, la care se adaugă taxa pe valoarea adăugată în valoare de (*suma în litere și în cifre*.)
2. Ne angajăm ca, în cazul în care oferta noastră este stabilită câștigătoare, să începem lucrările cât mai curând posibil după primirea ordinului de începere și să terminăm lucrările în conformitate cu graficul de execuție ce va fi convenit cu autoritatea contractantă.
3. Ne angajăm să menținem această ofertă valabilă pentru o durată de zile (*durata în litere și cifre*), respectiv până la data de (*ziua/luna/anul*), și ea va rămâne obligatorie pentru noi și poate fi acceptată oricând înainte de expirarea perioadei de valabilitate.
4. Până la încheierea și semnarea contractului de achiziție publică această ofertă, împreună cu comunicarea transmisă de dumneavoastră, prin care oferta noastră este stabilită câștigătoare, vor constitui un contract angajant între noi.
5. Precizăm că:
 - ☐ depunem ofertă alternativă, ale cărei detalii sunt prezentate într-un formular de ofertă separat, marcat în mod clar "alternativă";
 - ☐ nu depunem ofertă alternativă.(*se bifează opțiunea corespunzătoare*)
6. Am înțeles și consimțim că, în cazul în care oferta noastră este stabilită ca fiind câștigătoare, să constituim garanția de bună execuție în conformitate cu prevederile din documentația de atribuire.
7. Înțelegem că nu sunteți obligați să acceptați oferta cu cel mai scăzut preț sau orice altă ofertă pe care o puteți primi.

Data ____/____/____

(semnatura), în calitate de _____, legal autorizat să semneze
oferta pentru și în numele _____
(denumirea/numele operatorului economic)

Anexa nr. 1 la Formularul de ofertă

Tabel 1

1	Perioada de mobilizare (durata de la data primirii ordinului de începere a lucrărilor până la data începerii execuției)	
2	Garanția lucrării	
3	Perioada medie de remediere a defectelor (max. 72 ore)	

Notă: prezenta Anexă se va completa în conformitate cu cerințele din caietul de sarcini.

Data completării.....

*Operator economic,
(semnătură autorizată)*

Nume, prenume:

Semnătura

în calitate de, autorizat să semnez oferta pentru și în numele
.....
(denumire ofertant).